


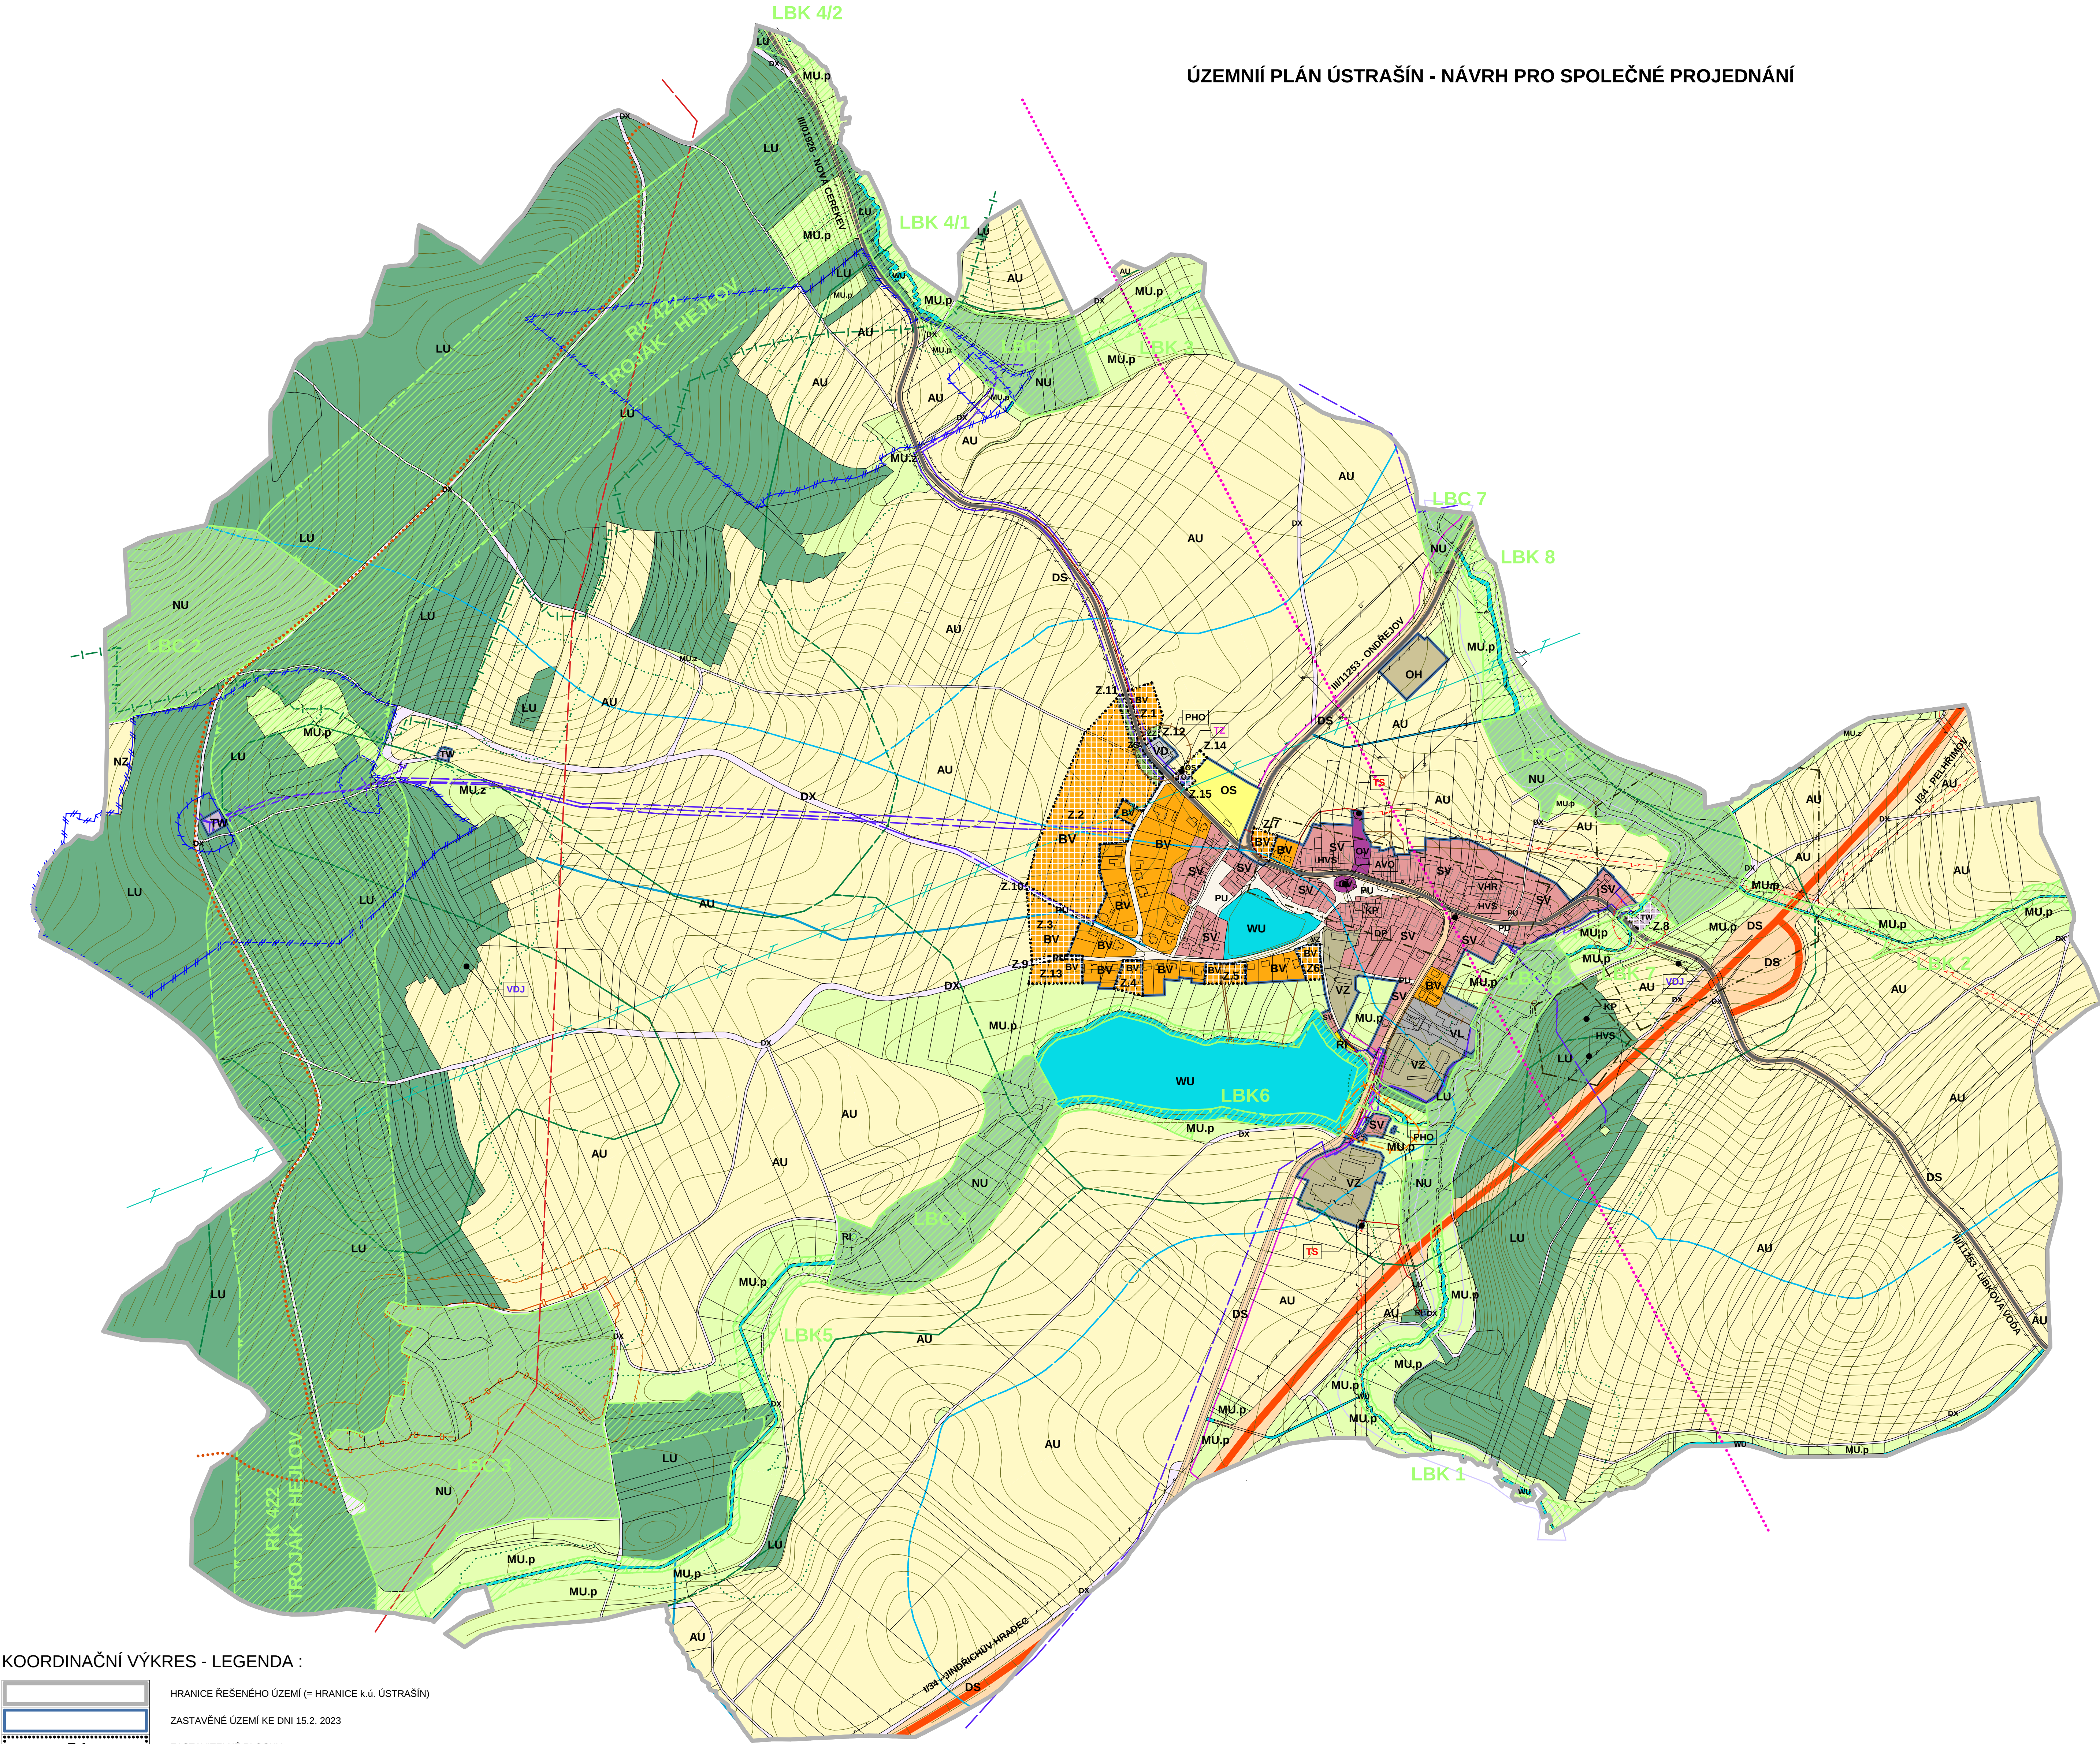

KOORDINAČNÍ VÝKRES - LEGENDA :

	HRANICE ŘEŠENÉHO ÚZEMÍ (= HRANICE k.ú. ÚSTRAŠÍN)
	ZASTAVĚNÉ ÚZEMÍ KE DNI 15.2. 2023
	ZASTAVITELNÉ PLOCHY

LIMITY VYUŽITÍ ÚZEMÍ

STAV	NÁVRH
KULTURNÍ LIMITY	
	NEMOVITÁ KULTURNÍ PAMÁTKA
	VÁLEČNÉ HROBY
	ARCHITEKTONICKÝ VÝZNAMNÝ OBJEKT
	HISTORICKÝ VÝZNAMNÁ STAVBA
	DOMINANTÁ POZITIVNÍ
	URBANISTICKÝ KOMPOZIČNÍ PRVEK
	OCHRANNÉ PÁSMO VEŘEJNÉHO POHŘEBIŠTĚ

ARCHEOLOGIE	
	ÚZEMÍ ARCHEOLOGICKÝCH NÁLEZŮ

OBRANA	
	LETECKÝ KORIDOR ⁽¹⁾

(1) - VZDUŠNÝ PROSTOR PRO LÉTÁNÍ V MALÝCH A PŘÍZEMNÍCH VÝŠKÁCH, LETIŠTĚ A LETECKÉ STAVBY A JEJICH OCHRANNÁ PÁSMO A ZAJÍMOVÁ ÚZEMÍ - ZAJÍMOVÉ ÚZEMÍ MO ČR Z HLEDISKA POVOLOVÁNÍ VYJENOVANÝCH DRUHŮ STAVEB

HYGIENA	
	PÁSMO HYGIENICKÉ OCHRANY

PŘÍRODNÍ LIMITY	
	VZDÁLENOST 50 m OD HRANICE LESA
	BIOTOP ZVLÁŠTĚ CHRÁNĚNÝCH DRUHŮ - SAVCI
	BIOCHORA
	KRAJINNÝ RÁZ
	PŘÍRODNÍ REZERVACE
	OCHRANNÉ PÁSMO PŘÍRODNÍ REZERVACE

VODNÍ HOSPODÁŘSTVÍ	
	PÁSMO HYGIENICKÉ OCHRANY VODNÍHO ZDROJE I. STUPNĚ
	PÁSMO HYGIENICKÉ OCHRANY VODNÍHO ZDROJE II. STUPNĚ
	ZÁPLAVOVÉ ÚZEMÍ Q 300
	AKTIVNÍ ZÓNA
	HYDROLOGICKÉ POVODÍ IV. ŘÁDU

TECHNICKÉ LIMITY	
	OCHRANNÁ PÁSMO DOPRAVNÍ A TECHNICKÉ INFRASTRUKTURY

DOPRAVNÍ INFRASTRUKTURA	
	SILNICE I. TŘÍDY
	SILNICE III. TŘÍDY
	TURISTICKÁ TRASA

TECHNICKÁ INFRASTRUKTURA	
	VODOJEM
	VODOVODNÍ ŘAD
	KANALIZAČNÍ ŘAD
	NADZEMNÍ ELEKTRICKÁ VEDENÍ VN
	KABELOVÁ ELEKTRICKÁ VEDENÍ NN
	TRAFOSTANICE
	PODZEMNÍ VEDENÍ ELEKTRONICKÝCH KOMUNIKACÍ
	RADIORELÉOVÁ TRASA
	ZAŘÍZENÍ NA SÍTI ELEKTRONICKÝCH KOMUNIKACÍ

ÚZEMNÍ SYSTÉM EKOLOGICKÉ STABILITY	
	LOKÁLNÍ BIOCENTRUM
	LOKÁLNÍ BIOKORIDOR
	REGIONÁLNÍ BIOKORIDOR

PLOCHY S ROZDÍLNÝM ZPŮSOBEM VYUŽITÍ


PLOCHY STABILIZOVANÉ	PLOCHY ZMĚN	
		BYDLENÍ VENKOVSKÉ
		OBČANSKÉ VYBAVENÍ VEŘEJNÉ
		VEŘEJNÁ PROSTRANSTVÍ VŠEOBECNÁ
		SMÍŠENÉ OBYTNÉ VENKOVSKÉ
		REKREACE INDIVIDUÁLNÍ
		DOPRAVA SILNIČNÍ
		DOPRAVA JINÁ
		VÝROBA DROBNÁ A SLUŽBY
		VÝROBA LEHKÁ
		VÝROBA ZEMĚDĚLSKÁ A LESNICKÁ
		OBČANSKÉ VYBAVENÍ - SPORT
		TECHNICKÁ INFRASTRUKTURA - VODNÍ HOSPODÁŘSTVÍ
		TECHNICKÁ INFRASTRUKTURA - NAKLÁDÁNÍ S ODPADY
		OBČANSKÉ VYBAVENÍ - HRBITOVY
		ZELENÍ SÍDELNÍ OSTATNÍ
		ZELEN - ZAHRADY A SADY
		VODNÍ A VODOHOSPODÁŘSKÉ VŠEOBECNÉ
		ZEMĚDĚLSKÉ VŠEOBECNÉ
		LESNÍ VŠEOBECNÉ
		PŘÍRODNÍ VŠEOBECNÉ
		SMÍŠENÉ NEZASTAVĚNÉHO ÚZEMÍ - ZEMĚDĚLSTVÍ EXTENZIVNÍ
		SMÍŠENÉ NEZASTAVĚNÉHO ÚZEMÍ - PŘÍRODNÍ PRIORITY

OCHRANNÁ PÁSMO V REŽIMU JINÝCH PRÁVNÍCH PŘEDPISŮ - STAV	
ochrana dopravní a technické infrastruktury	- silnice I. třídy - 50 m od osy vozovky mimo ZÚ - silnice III. třídy - 15 m od osy vozovky mimo ZÚ - nadzemní vedení VN 22 kV - 10 (7) m od krajního vodiče - podzemní vedení elektrizační soustavy do 110 kV - 1,0 m od krajního kabelu - stožárová trafostanice - 10 (7) m - technologické objekty - 4 m - vodotoční řady do DN 250 - 1,5 m od povrchu potrubí - kanalizační stoky do DN 500 - 1,5 m od povrchu potrubí - podzemní vedení sítí elektronických komunikací - 1,5 m od povrchu vedení
ostatní vybraná pásma a limity	- manipulační pásmo vodních toků - 6,0 m (6,0 M) od břehové hrany - vzdálenost 50 m od hranice lesa - OP MZCHÚ - 50 m od hranice

OCHRANNÁ PÁSMO V REŽIMU REALIZACE STÁTNÍ SPRÁVY - STAV	
ochrana technické infrastruktury	- OP zařízení elektronických komunikací - die vyhlášení
ochrana vodních zdrojů	- pásmo hygienické ochrany vodního zdroje I. stupně - die vyhlášení - pásmo hygienické ochrany vodního zdroje II. stupně - die vyhlášení
ostatní vybraná pásma a limity	- záplavové území Q100 - die vyhlášení - pásmo hygienické ochrany areálu - die vyhlášení

OCHRANNÁ PÁSMO V REŽIMU JINÝCH PRÁVNÍCH PŘEDPISŮ - NÁVRH	
OP veřejného pohřebiště	- 100 m od hranice veřejného pohřebiště
OP ČOV	- 50 m od technologického objektu

Zhotovitel:	Ing.arch. Lubomír Štefl IČ 18520723	Razítko, podpis :
Adresa:	Nad Žiberm 721 588 22 Luka nad Jihlavou	
Oprávnění:	Autorizovaný architekt - ČKA - 01 030	
Datum:	04/2023	

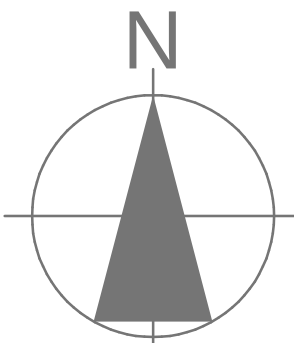

KOORDINAČNÍ VÝKRES

II.B.1

Pořizovatel : MÚÚ Pelhřimov, odbor výstavby, odd. územního plánu	Příloha č. 1 k Opatření obecné povahy, část II.B	ÚZEMNÍ PLÁN ÚSTRAŠÍN Měřítko : 1 : 5 000
--	---	---